


AREE PER SERVIZI DI PROPRIETA' PRIVATA /ASSERVITE USO PUBBLICO - P -

N.	Ubicazione	tipologia	Consistenza mq.
P1		Chiesa - Zone per attrezzature religiose	250
P2		Zone per attrezzature sportive private di uso pubblico	4751

AREE PER SERVIZI DI PROPRIETA' COMUNALE - C -

N.	Ubicazione	tipologia	Consistenza mq.

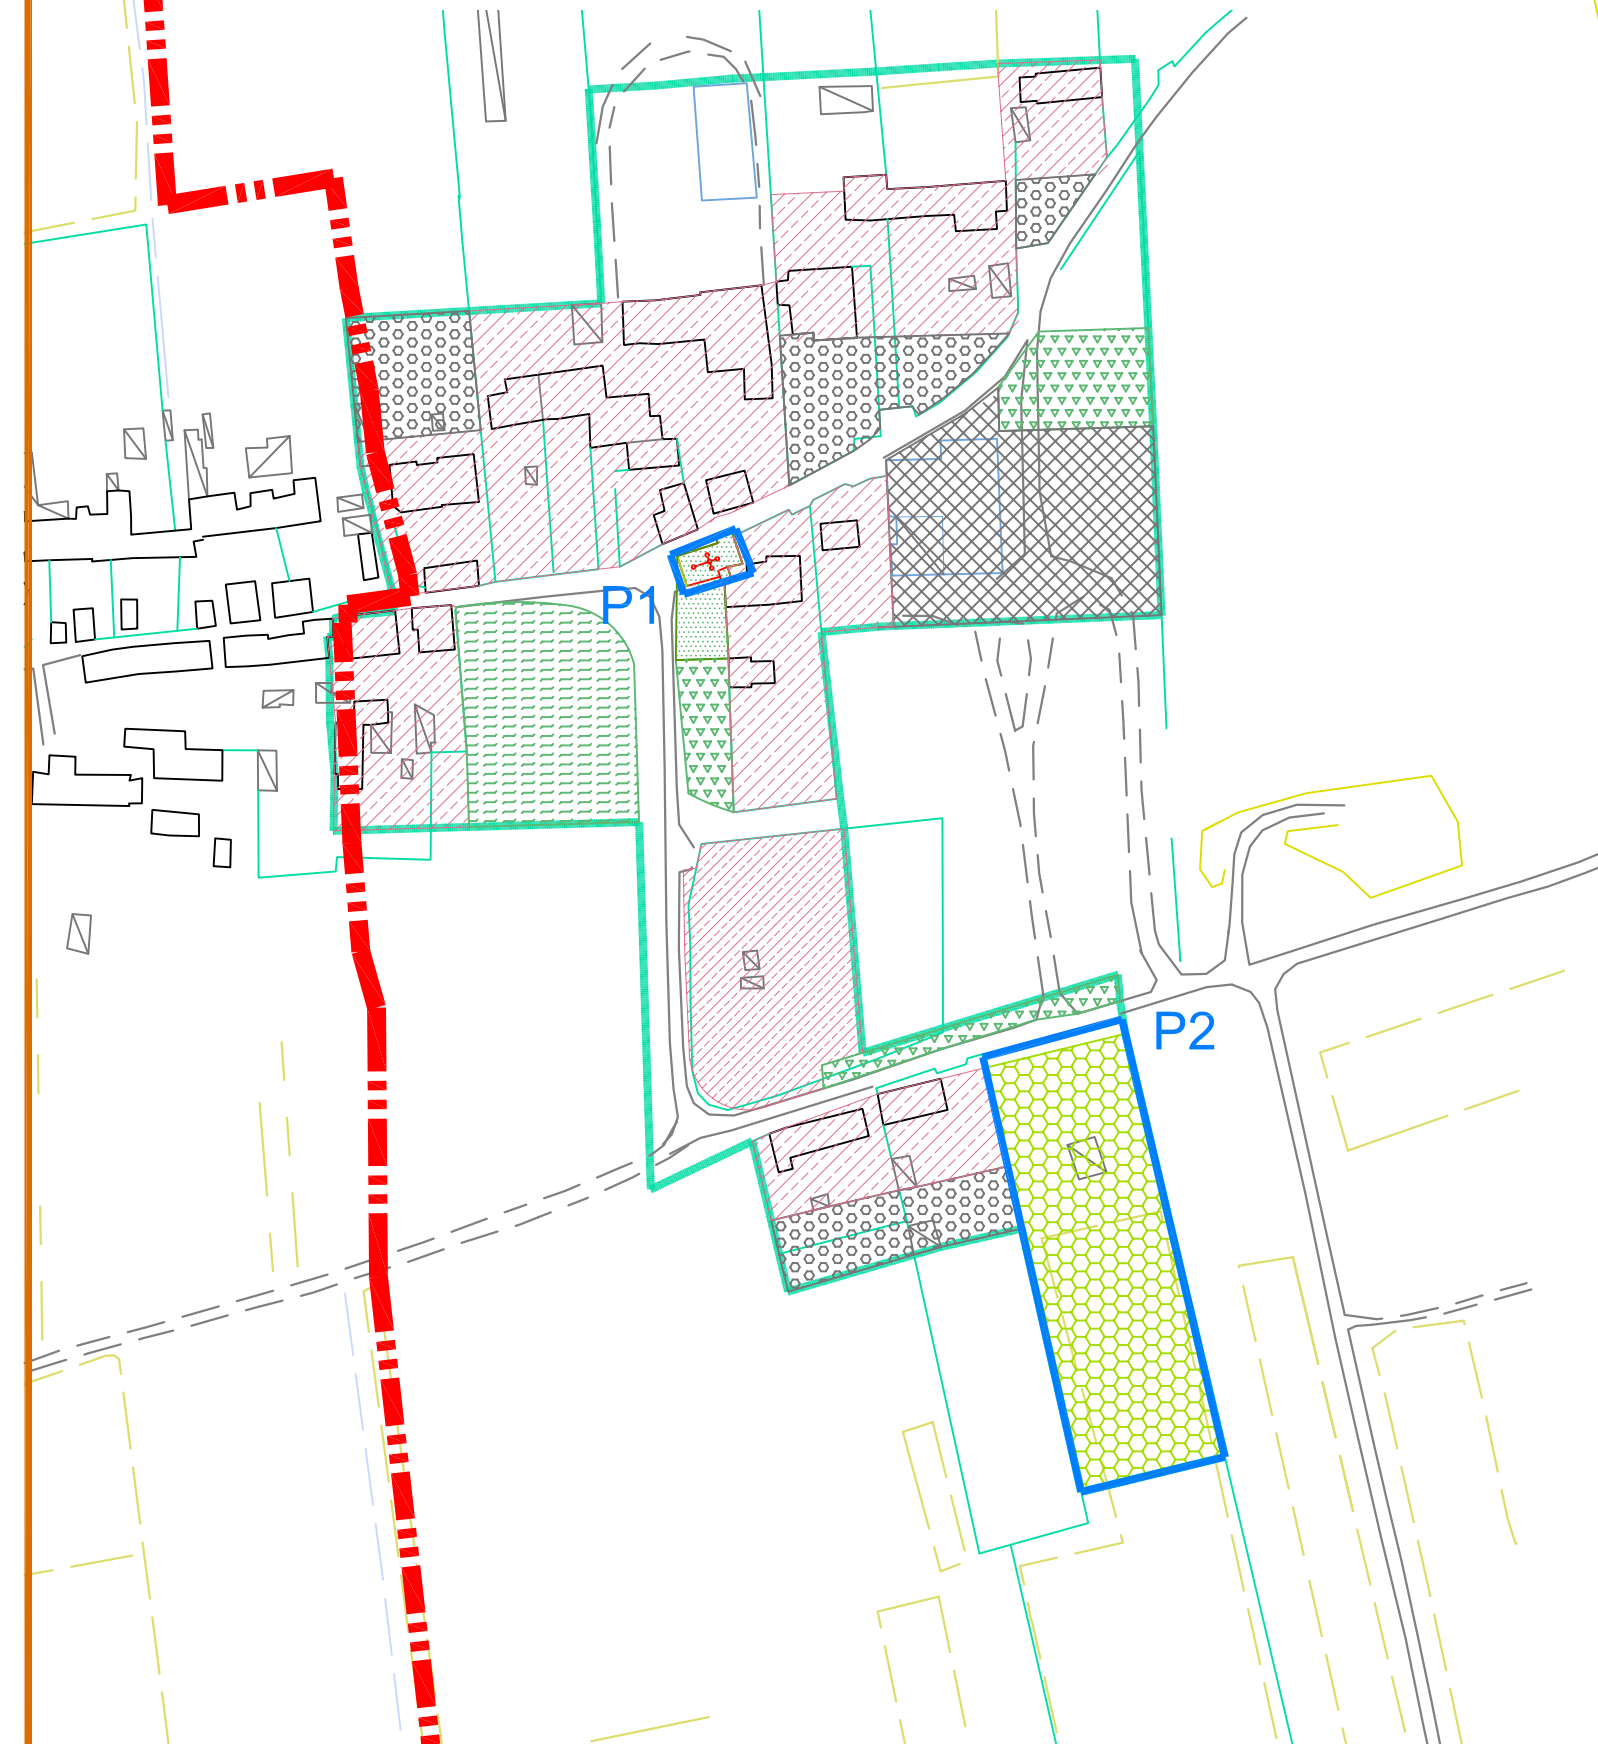

CITTA' DI GAMBOLO'



REGIONE LOMBARDIA
PROVINCIA DI PAVIA

PIANO DI GOVERNO DEL TERRITORIO

ADOTTATO CON DEL. DI C.C. N. 35 DEL 29-11-2006

PIANO DEI SERVIZI DOTAZIONE DI SERVIZI - ESISTENTE - PDS 1E

scala 1:2.000 Frazione Cason Peri

Il SINDACO Dr. Francesco Marinone

PROGETTO UFF. TECNICO COMUNALE arch. F. Zorzoli arch. G. Coggiola arch.