



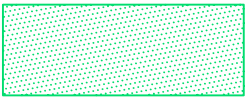

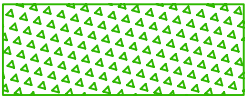


PREVISIONE DI NUOVI SERVIZI

TESSUTO URBANO CONSOLIDATO - INCREMENTI -

	ZONE PER ATTREZZATURE RELIGIOSE
	ZONE PER PARCHEGGIO PUBBLICO IN CESSIONE O ASSERVITE ALL'USO PUBBLICO
	ZONE PER SERVIZI DI INTERESSE COLLETTIVO IN CESSIONE O ASSERVITE ALL'USO PUBBLICO

AMBITI DI TRASFORMAZIONE

	Zone residenziali - Quota parametrica minima per servizi 28,00 mq. / ab. di cui per parcheggi (non monetizzabili) 5mq. / 100 mc. di volume edificato
	Zone Produttive - Quota parametrica minima per servizi 28,00 mq. / ab. di cui per parcheggi (non monetizzabili) 10 mq. / 100 mq. di s.l.p.
	Zone Produttive Artigianali - Quota par. minima per servizi 28,00 mq. / ab. di cui per parcheggi (non monetizzabili) 10 mq. / 100 mq. di s.l.p.
	Zone Commerciali, alberghiere e terziarie - Quota par. minima per servizi 28,00 mq. / ab. di cui per parcheggi (non monetizzabili) 100 mq. / 100 mq. di sup. coperta


 CONFINE COMUNALE

 PERIMETRO DI I.C.

DOTAZIONE SERVIZI ESISTENTI

 AREE PER SERVIZI DI PROPRIETA' PUBBLICA

 AREE PER SERVIZI DI PROPRIETA' PRIVATA ASSERVITE ALL'USO PUBBLICO

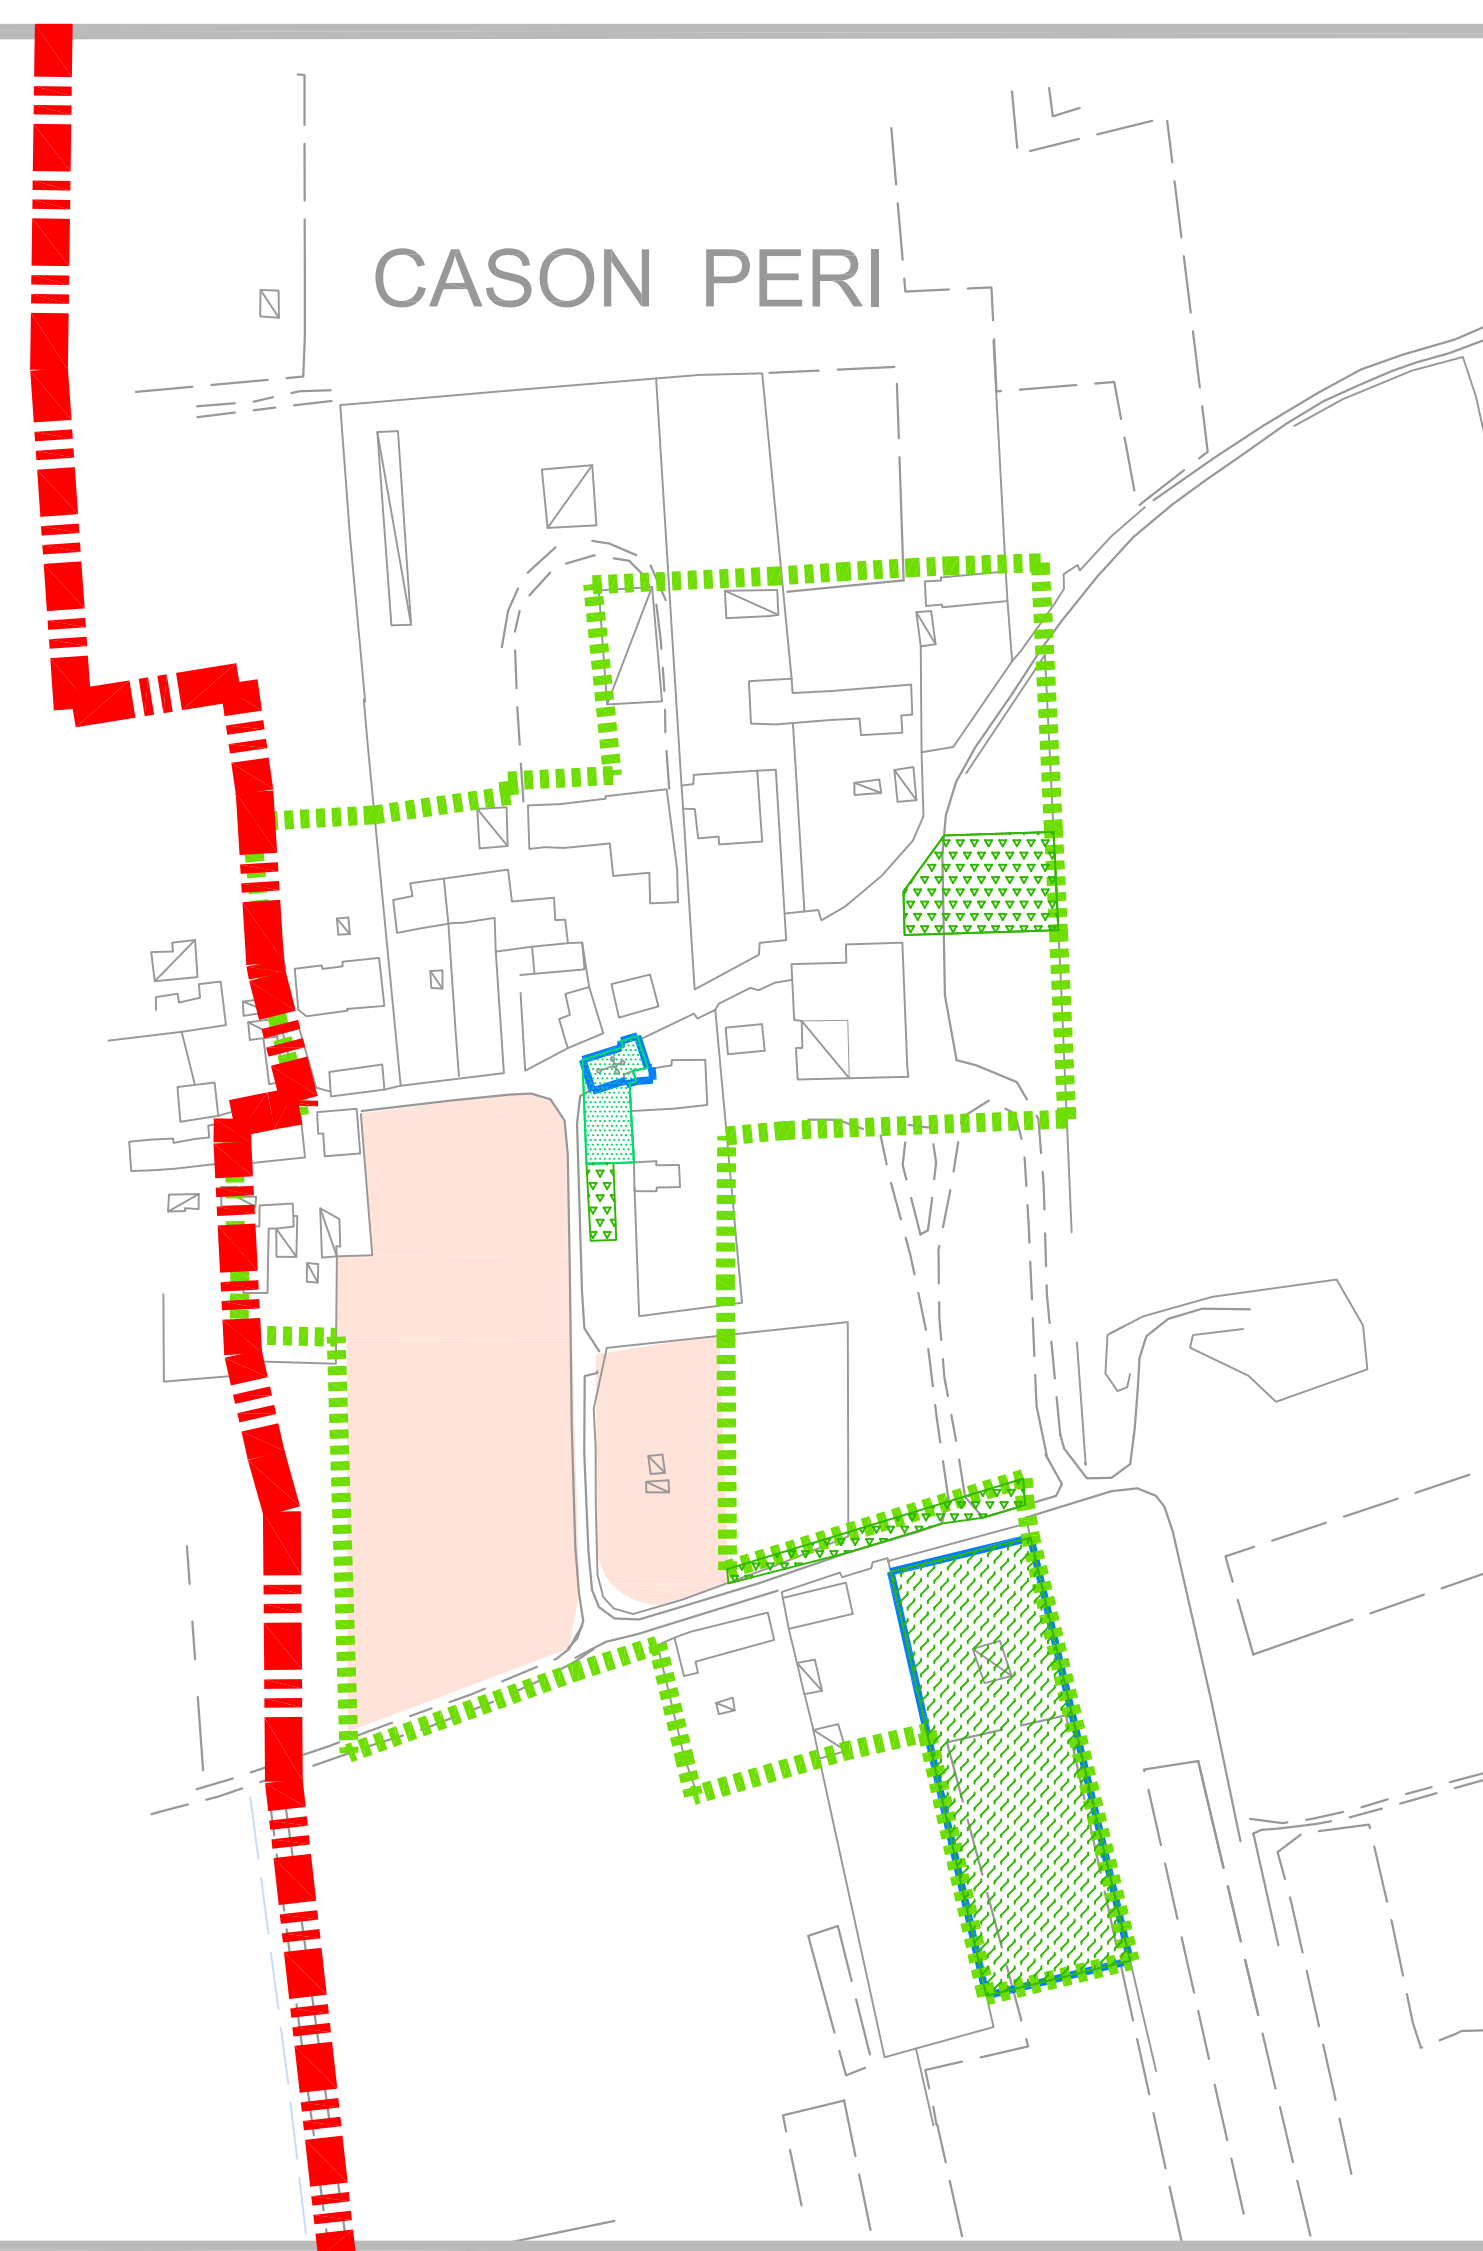

CITTA' DI GAMBOLO'



REGIONE LOMBARDIA
PROVINCIA DI PAVIA

PIANO DI GOVERNO DEL TERRITORIO

(adottato con delibera di c.c. n. 35 del 29-11-2006)

PIANO DEI SERVIZI

PDS 2E CONTRODEDUZIONI

PREVISIONE COMPLESSIVA SERVIZI

scala 1:2.000 Frazione Cason Peri

Il SINDACO Dr. Francesco Marinone